
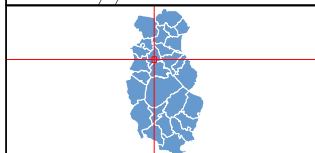


# Fördergebiet Zehnhausen bei Rennerod

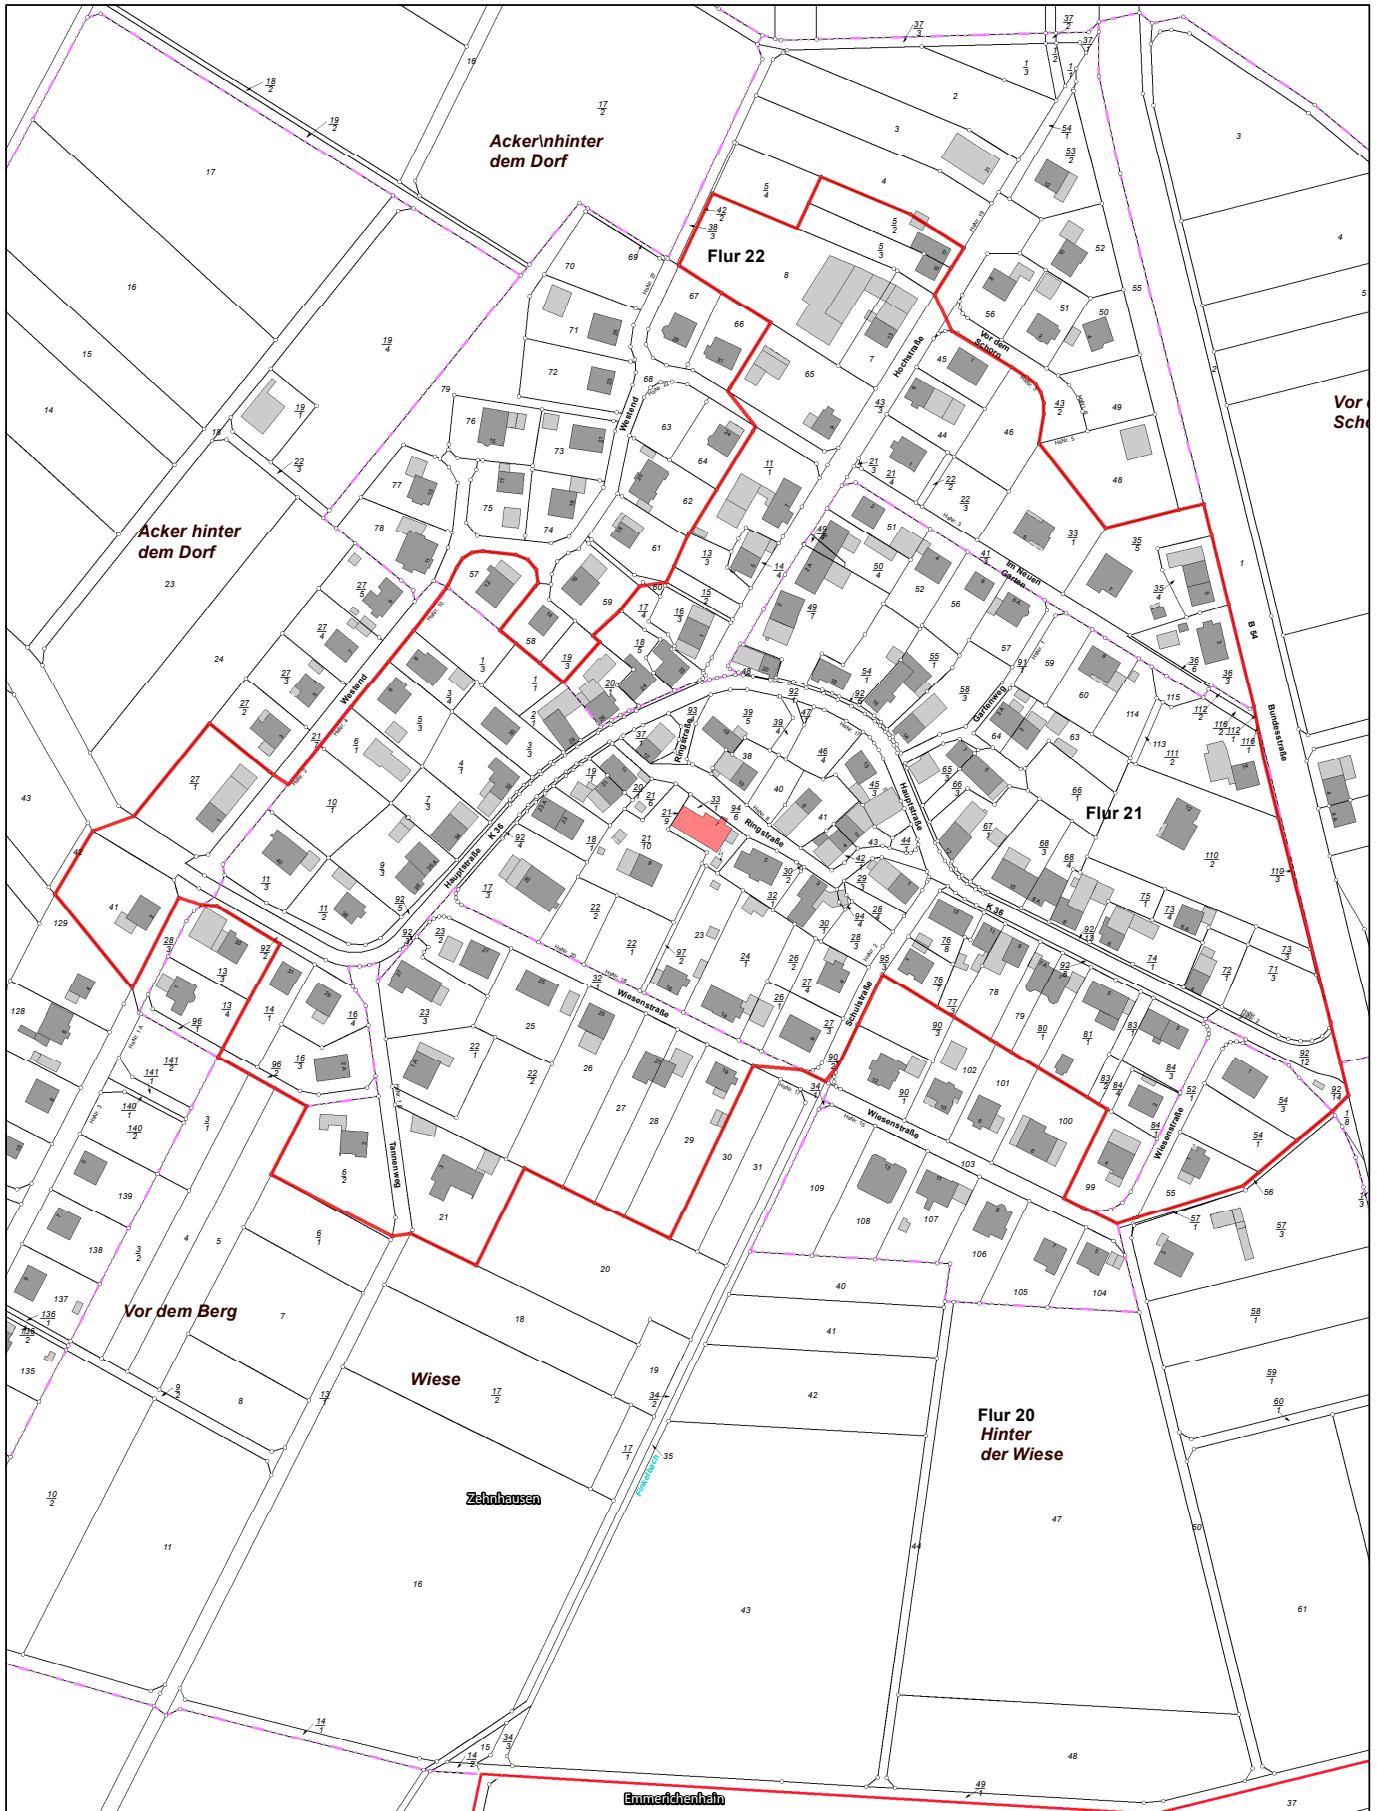

WebOffice Rennerod

Stand ALKIS: Februar 2023

Erstellt für Maßstab 1:2 000  
 Ersteller Bauamt  
 Erstellungsdatum 07.02.2023



Verbandsgemeinde Rennerod  
 Hauptstraße 55  
 56477 Rennerod  
 Tel. 02664 / 5067 - 0

