


# Fördergebiet Liebenscheid-Löhnfeld

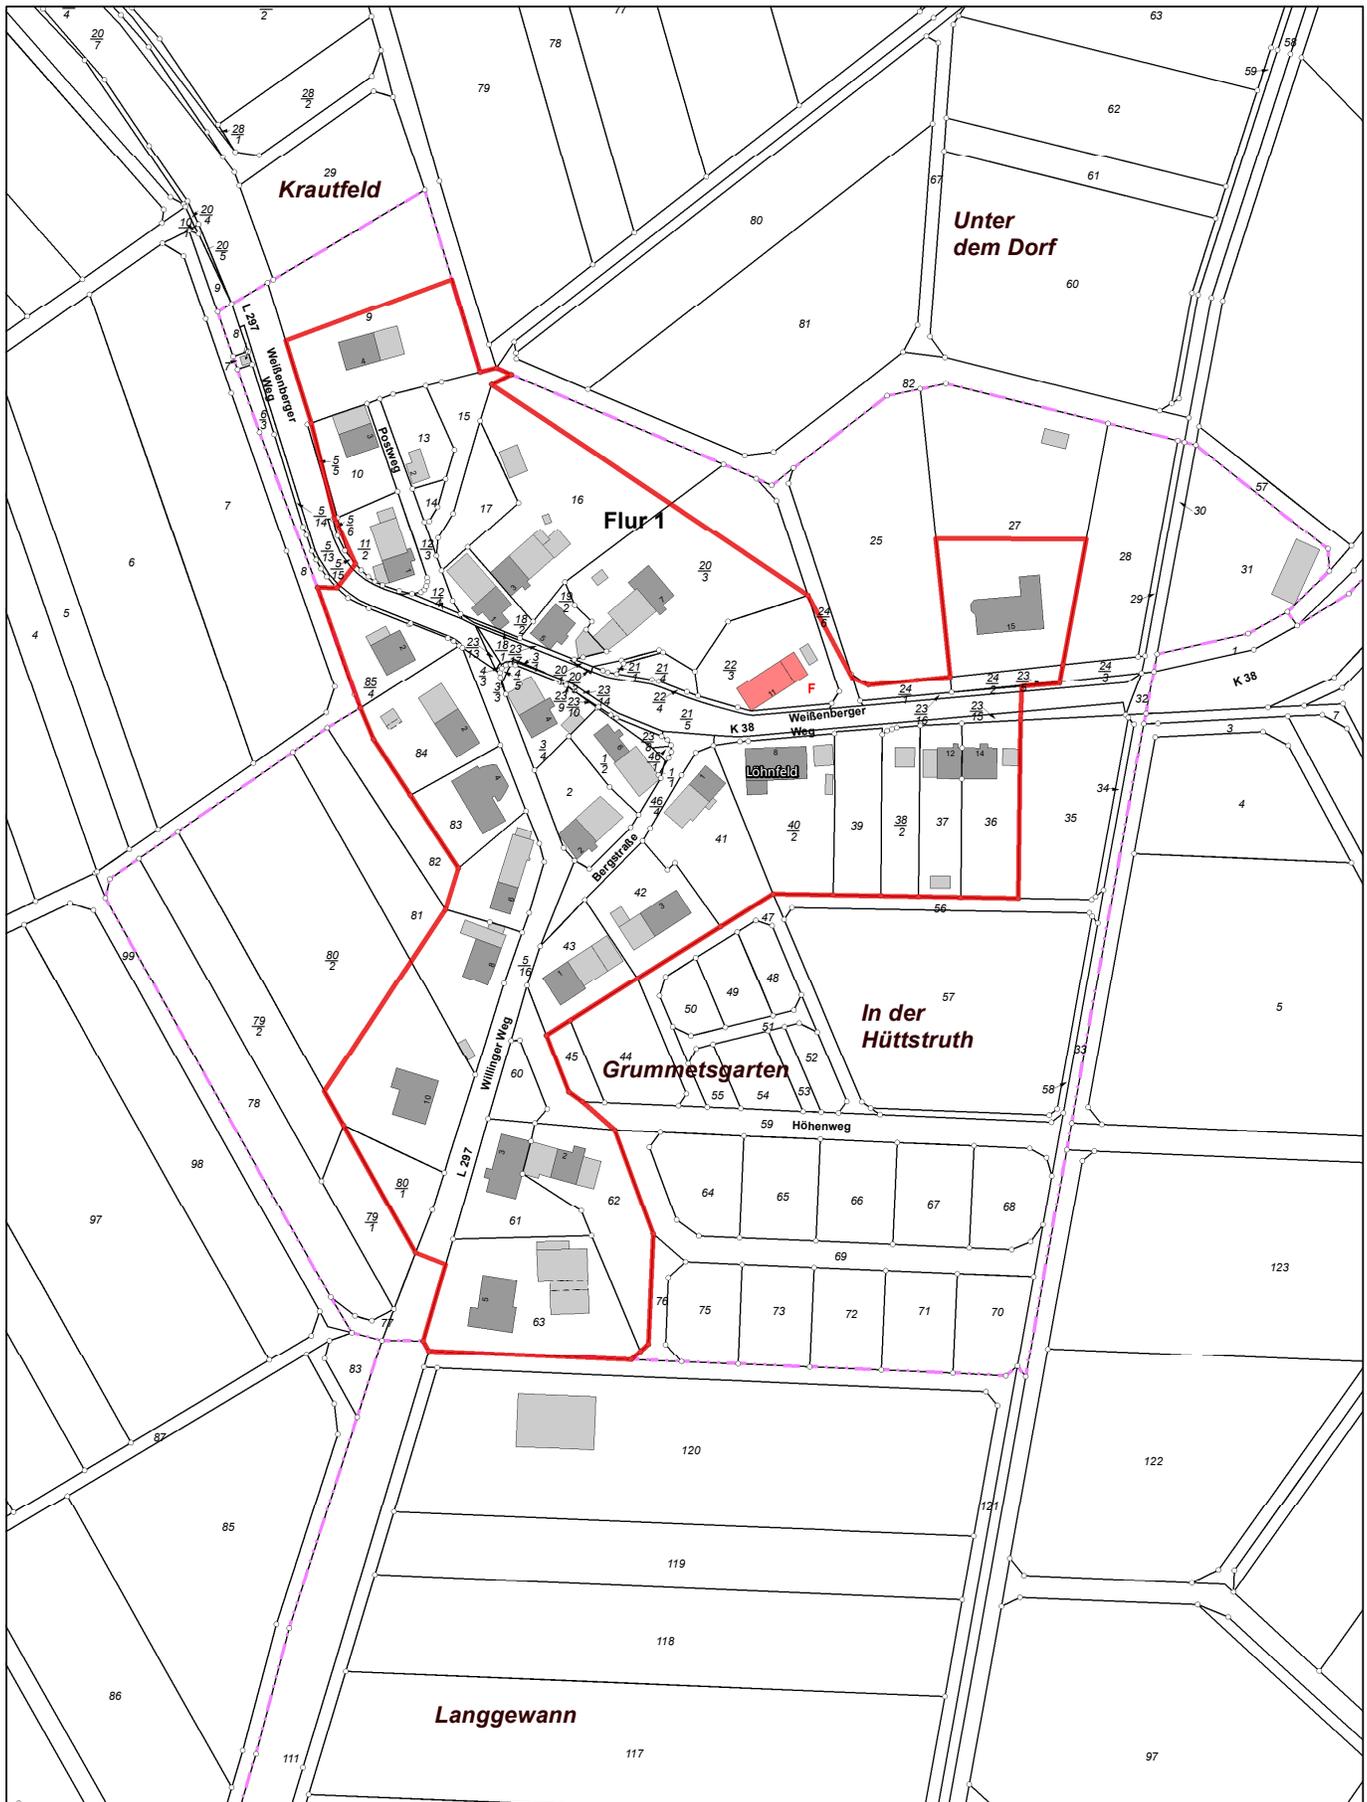

WebOffice Rennerod

Stand ALKIS: Februar 2023

Erstellt für Maßstab 1:1 500  
Ersteller Bauamt  
Erstellungsdatum 07.02.2023



Verbandsgemeinde Rennerod  
Hauptstraße 55  
56477 Rennerod  
Tel. 02664 / 5067 - 0

